

全体図


浚渫工事のお知らせ

国道 301号線 中浜名橋南側

作業台船が航路を横切ります。
新居町向島物揚げ場～3番鉄橋南～2番鉄橋南

説明会 資料

標準図

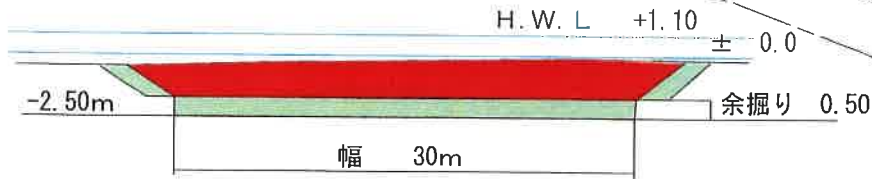

発注者 静岡県浜松土木事務所 工事課
TEL 053-458-7278

施工者 伴建設株式会社
湖西市梅田38 TEL 053-577-0087
工事担当 中村忠臣 090-3482-1352
工事担当 伊藤 剛 090-4859-0702

工事内容 2番鉄橋南側 浚渫工（浚渫工）
幅 30m 延長L=48m 浚渫深さ -2.50m
バックホウ台船にて浚渫し、土砂は、積込台船にて新居町向島物揚げ場に仮置きします。

期間 令和 2年 5月 27日頃～
6月 30日頃まで

その他 作業船より、なるべく離れてスローにて航行願います。
浚渫作業中は、監視船を配置します。

井
シンボルタワー

水深値=T.P.(東京湾平均海面)

工事名	令和元年度[第31-166944-01号]浜名港社会資本整備 総合交付金【広域連携事業・愛知静岡(地方)】工事(浚渫工)		
工事箇所	湖西市航路 地先		
図面種類	平面図		
縮尺	S=1/5000	図面番号	
測量年月日		設計年月日	
事務所名	静岡県浜松土木事務所		