




競艇大橋及び第2憩橋改修工事のお知らせ

この度、競艇大橋及び第2憩橋の改修工事を行うこととなりました。

競艇大橋においては、吊足場を設置しての作業となり、**航路部（中央径間）**を半分づつ**施工**致します。

ご不便をおかけしますが、ご理解ご協力をお願いいたします。

工事期間：令和4年3月1日～令和5年2月28日（予定期間）

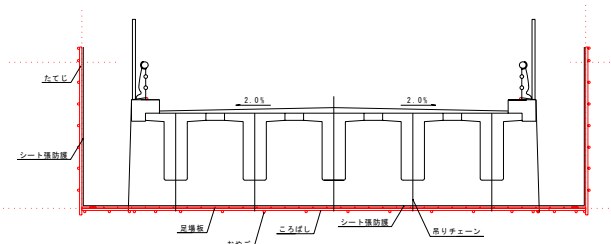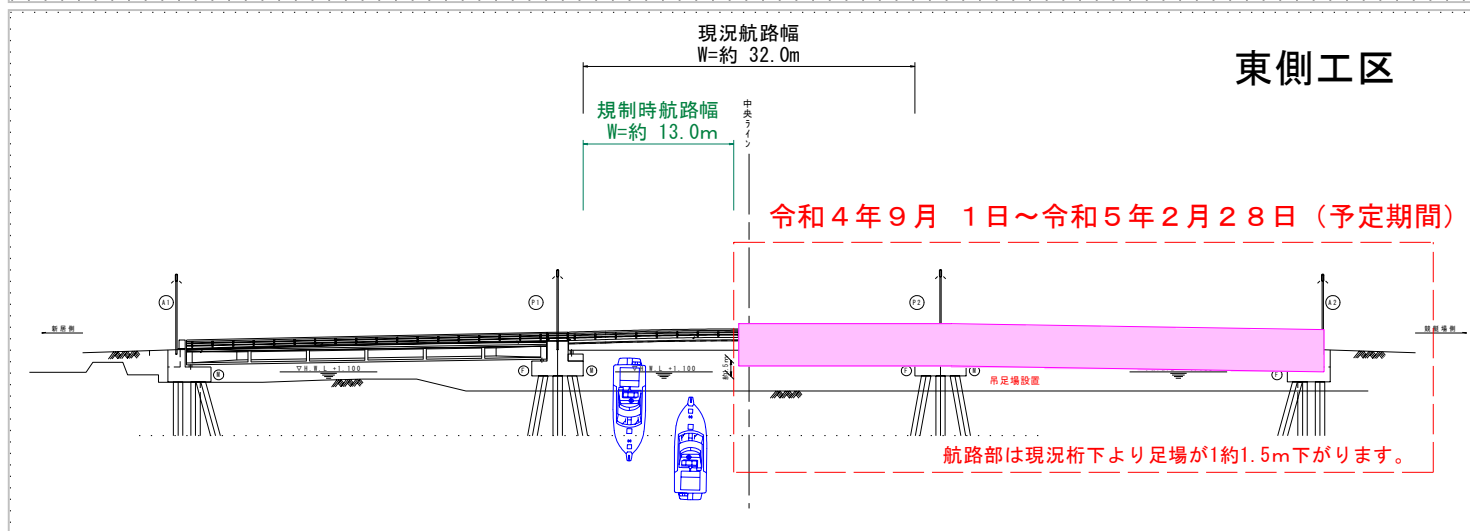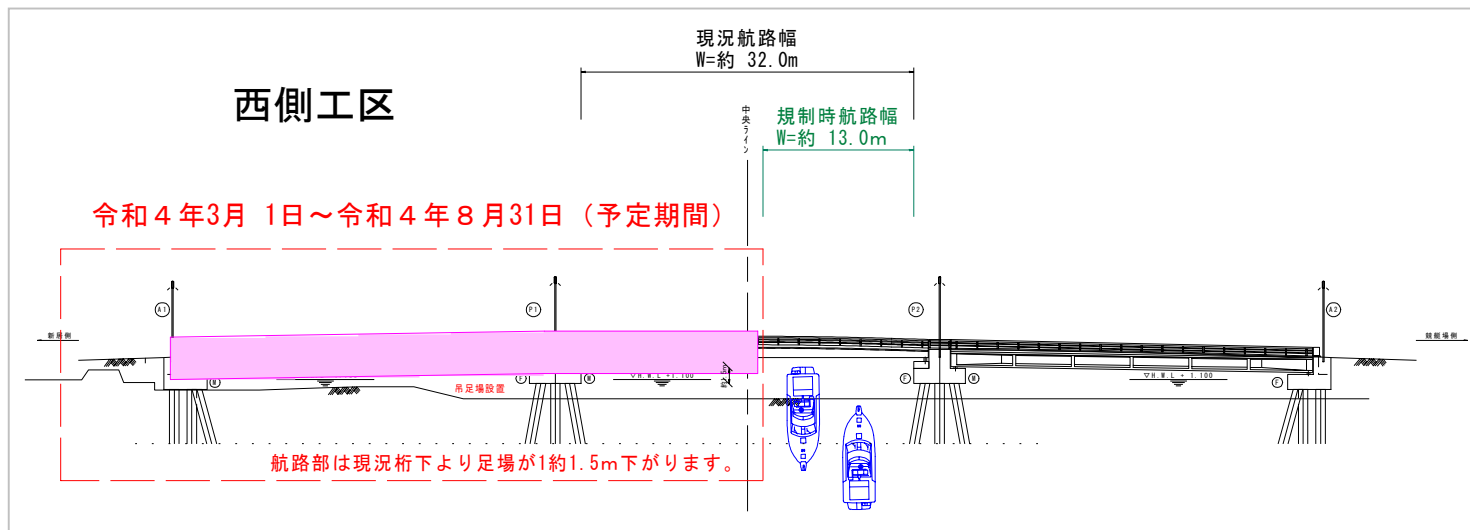

桁下に吊足場を設置します

発注者： 浜名湖競艇企業団 総務課
担当：加藤・高橋 053-534-7111

施工者： 山平建設株式会社
担当：石原 090-1787-6133
鎌田 090-1788-6750