

～ 工事のお知らせ【国道301号西浜名橋耐震補強工事】 ～

1. 工事概要

- 1) 工事名 令和6年度〔第35-D7349-01号〕(国)301号橋梁耐震対策工事
(西浜名橋西地下道 拡幅工)
- 2) 施工場所 静岡県湖西市新居町新居地内
- 3) 工期 令和6年12月5日～令和7年10月30日
- 4) 発注者 静岡県浜松土木事務所
- 5) 請負者 ショーボンド建設株式会社 静岡支店

2. 工事事務所及び現場組織

住 所 静岡県湖西市新居町新居地内
(湖西市新居町新居3447)

連絡先 現場代理人 兼 主任技術者 佐藤 大輔 070-3123-9687(携帯)


4. 作業状況図(吊足場施工) 【作業時間: 8:00～17:00 (土日休工)】

対象橋脚 : A2橋台

足場施工予定期間 : 架設 令和7年5月13日～7年5月19日
監視船協力願い日:5月13.14.19日 予備日: 5月15.16日
解体 令和7年8月27日～7年8月29日

3. 工程表

工種	令和7年											
	1月	2月	3月	4月	5月	6月	7月	8月	9月	10月	11月	12月
準備・片付工												
仮設工 吊足場工												
撤去工												
張出床版設置工												
侵入防止柵設置工												
安全監視船												

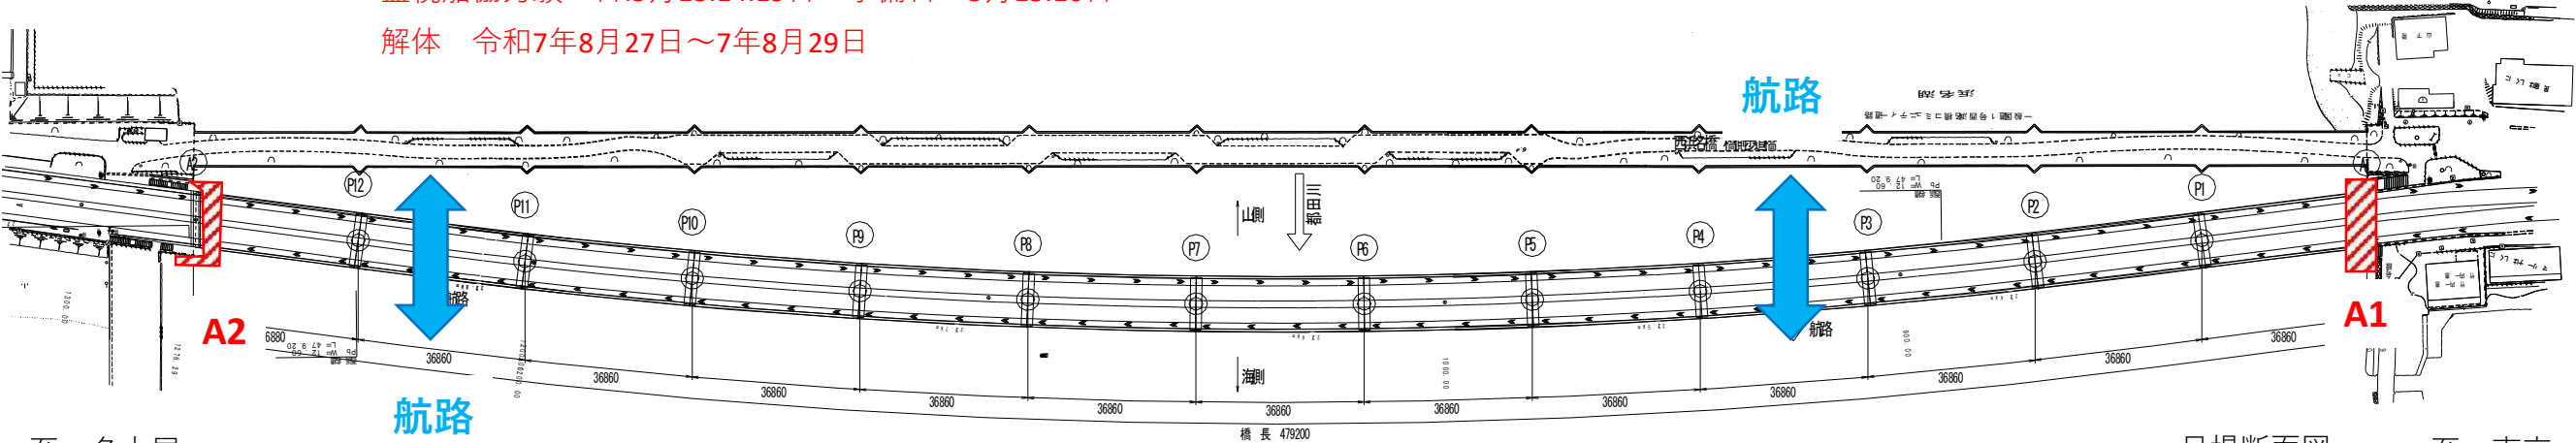

← 至 名古屋

足場断面図 至 東京 →

【吊足場組立・解体について】

- ・作業日には対象橋脚の上下流側に安全監視船を各1隻ずつ、計2隻配置します。
- ・道路上より橋梁点検車を使用して作業を行います。
- ・作業日は、進捗状況・天候により変更がございます。

【吊足場設置中について】

- ・吊足場組立後、床全面に防災シート、遮水シートを敷設し作業を行います。
- ・足場をシートで囲い飛散物等が流出しない構造にします。
- ・コンクリート削孔(穴あけ)で使う水は、回収装置で全て回収します。
- ・足場の範囲がわかるよう赤色灯を設置します。
- ・航路幅には影響ございません。

工事中はご不便をおかけしますが、何卒ご理解ご協力の程、宜しくお願い致します。

